

3 189 089

3 189 080

3 189 081


3 189 090

3 189 069

3 189 072

Chemin Des Abénakis

2^e Rang Sud

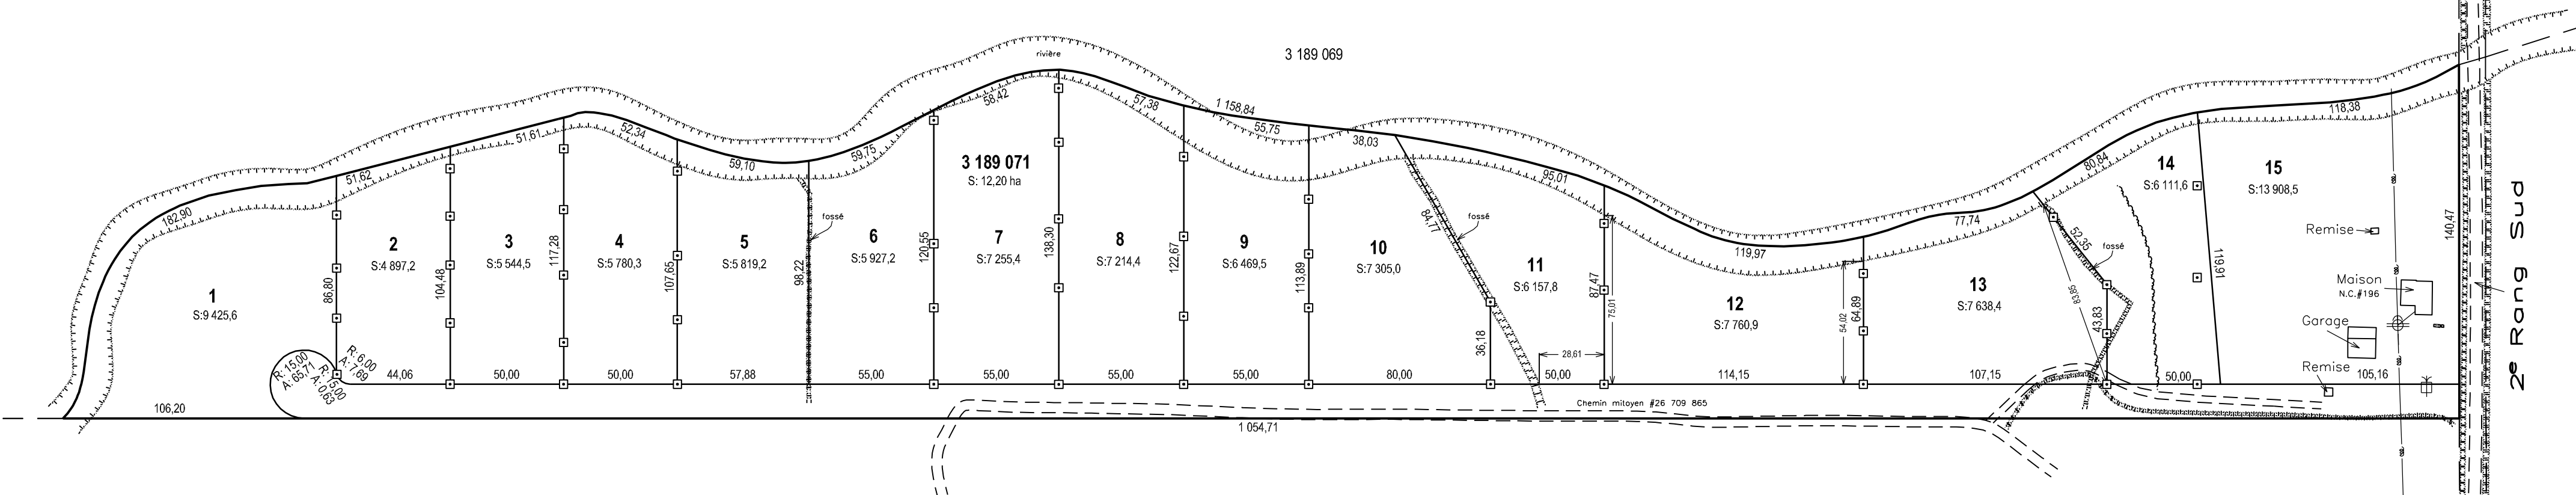

R: 15,00
A: 65,17
R: 17,29
R: 10,00
R: 9,39

- LEGENDE
- poteau
 - puits-source
 - fosse septique
 - piquet posé le 30 novembre 2022

N.B. Les mesures indiquées sur ce document sont en mètres (S.I.).

Modifié le:
4 avril 2023

Ce piquetage a été effectué dans le but de déterminer la position des limites entre les propriétaires

Certificat de piquetage et plan projet de lotissement

Lot(s) : Le lot 3 189 071

Cadastre : du Québec

Municipalité : Saint-Romain

Circonscription foncière : Frontenac

Dossier : 2021-591 Échelle : 1:2000 Minute : 18 801

Préparé à la demande de : Stéphane Bégin

Vraie copie de l'original émise le

arpenteur-géomètre



Membre de l'Ordre des Arpentiers-Géomètres du Québec

Préparé à Saint-Honoré-de-Shenley le 23 mars 2023

signé numériquement

Francis Carrier, A.-G.